


с. ГРИГОРІВКА
БАХМАЦЬКОГО РАЙОНУ ЧЕРНІГІВСЬКОЇ ОБЛАСТІ
ГЕНЕРАЛЬНИЙ ПЛАН
ПЛАН ІСНУЮЧОГО ВИКОРИСТАННЯ ТЕРИТОРІЇ
СХЕМА ІСНУЮЧИХ ПЛАНУВАЛЬНИХ ОБМЕЖЕНЬ

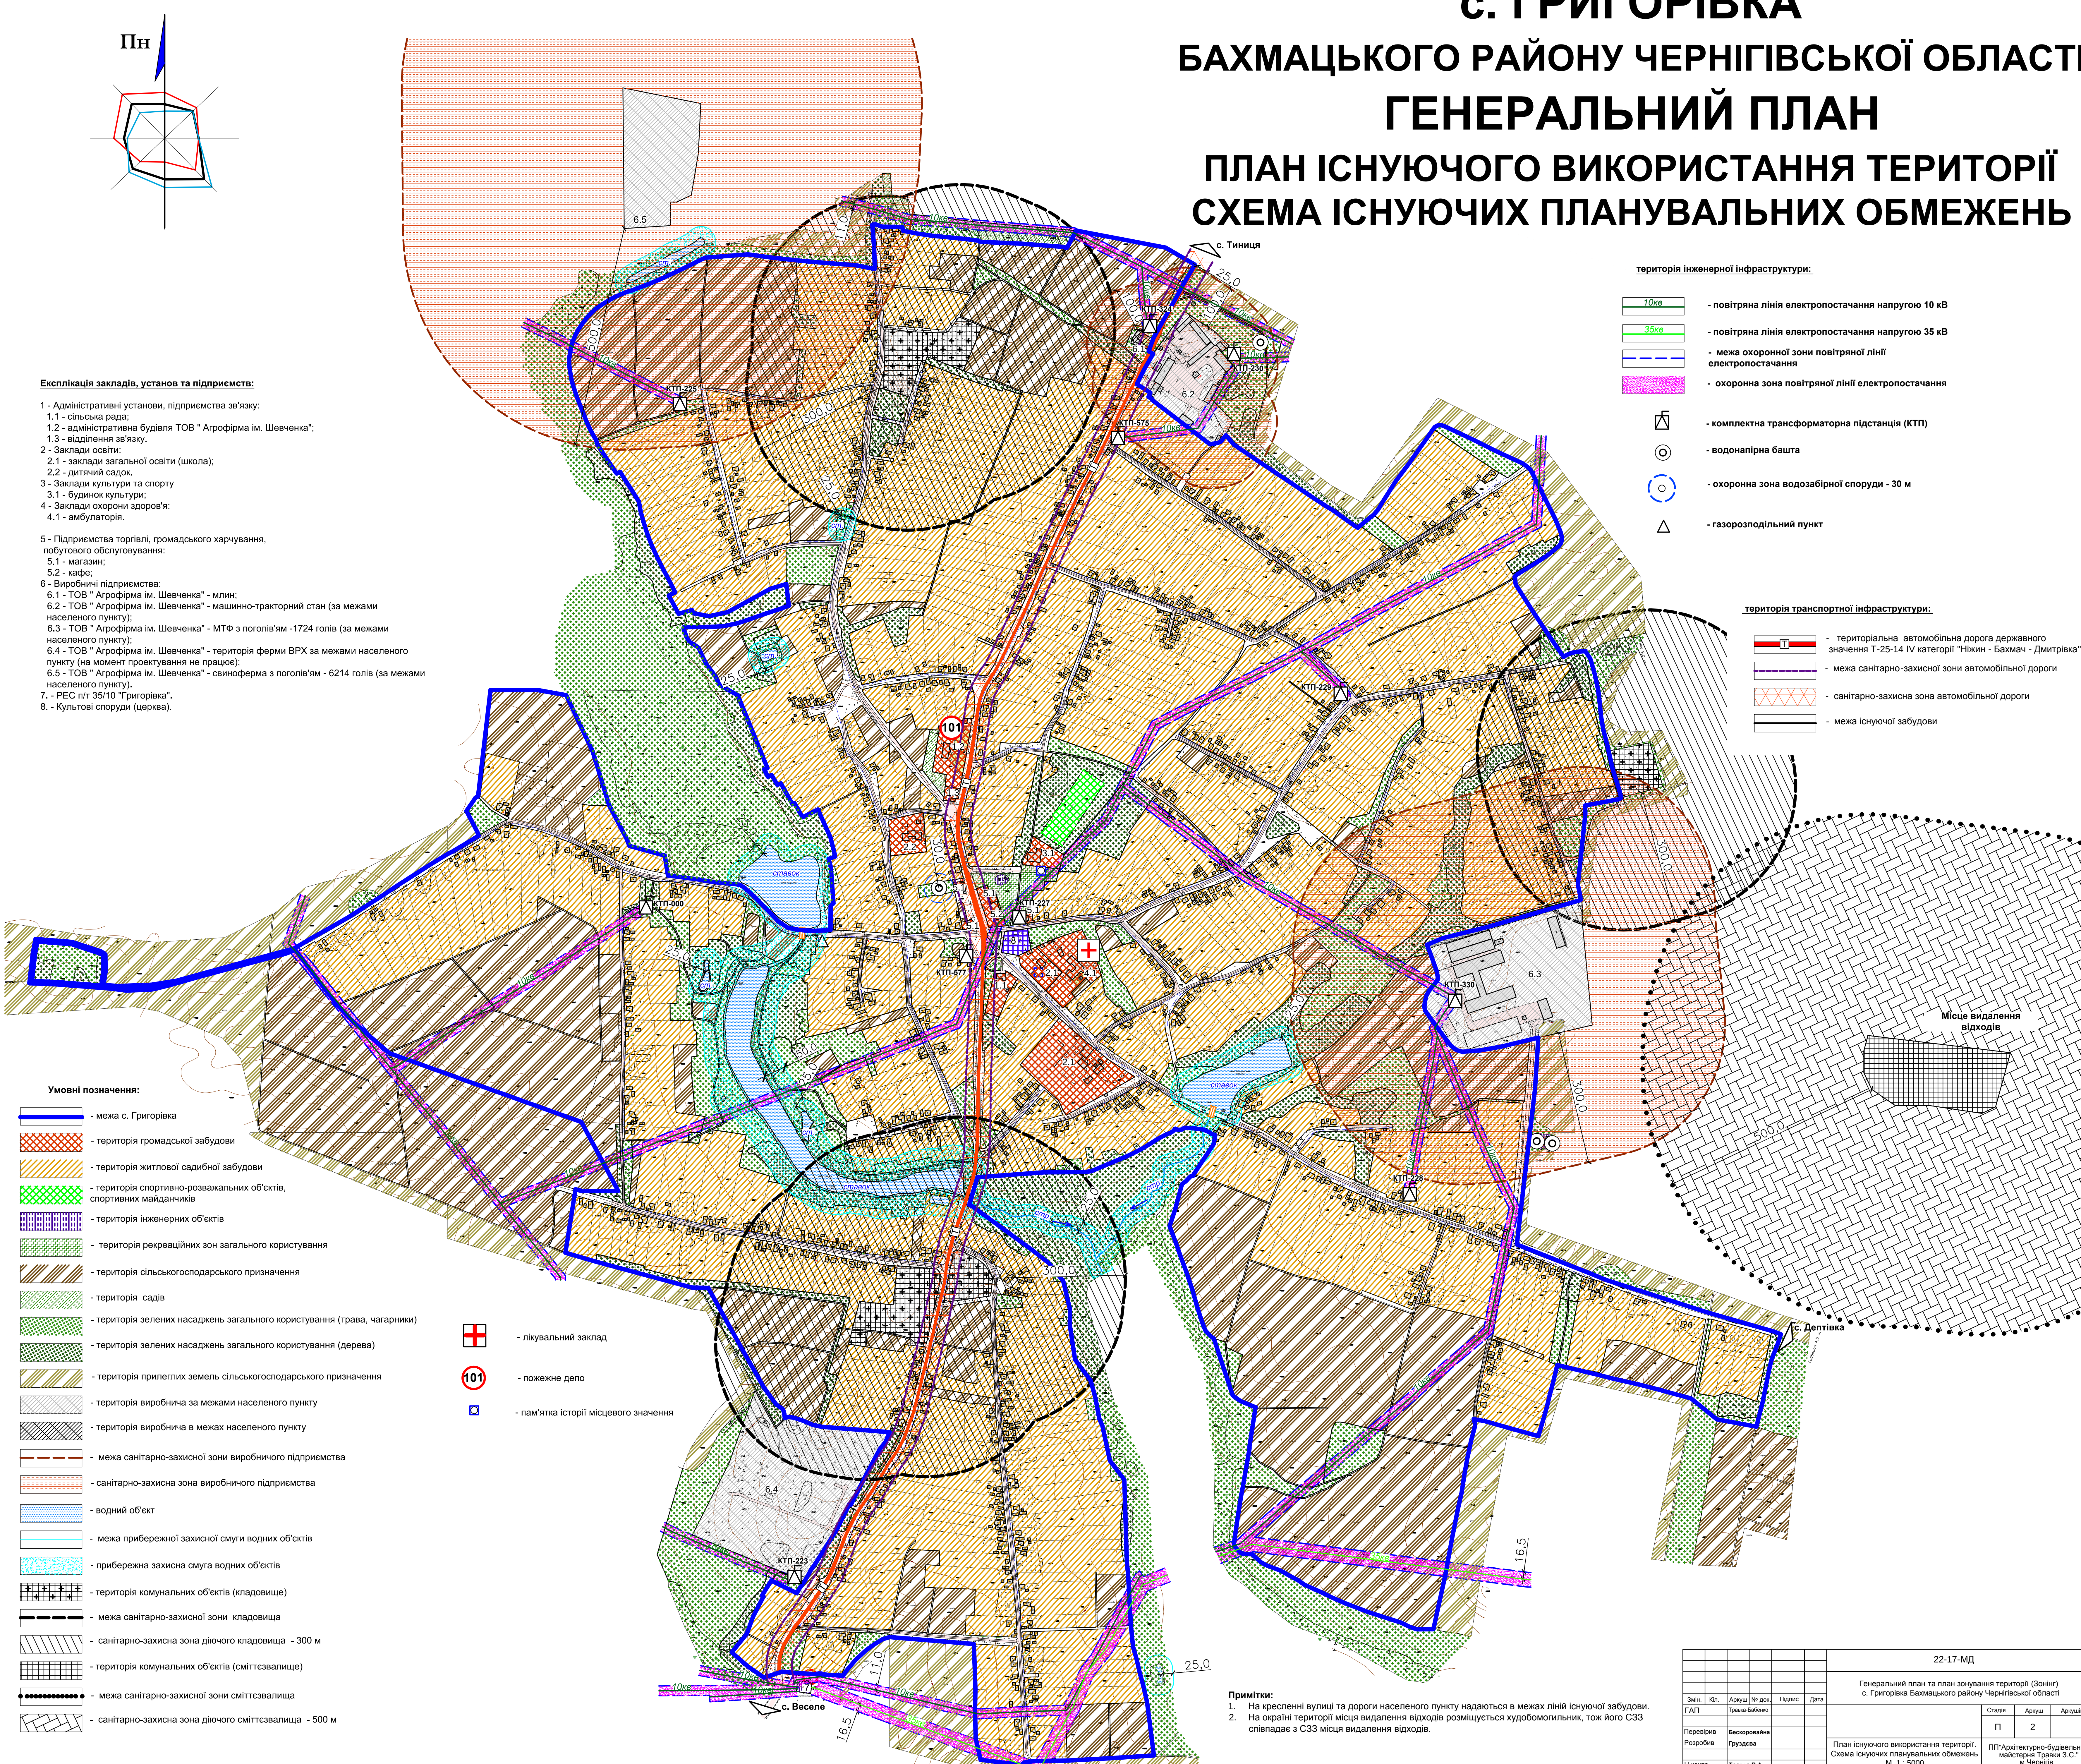

Експлікація закладів, установ та підприємств:

- 1 - Адміністративні установи, підприємства зв'язку:
1.1 - сільська рада;
1.2 - адміністративна будівля ТОВ "Агрофірма ім. Шевченка";
1.3 - відділення зв'язку;
2 - Заклади освіти:
2.1 - заклади загальної освіти (школи);
2.2 - дитячий садок;
3 - Заклади культури та спорту
3.1 - будинок культури;
4 - Заклади охорони здоров'я:
4.1 - амбулаторія;
5 - Підприємства торгівлі, громадського харчування, побутового обслуговування:
5.1 - магазин;
5.2 - кафе;
6 - Виробничі підприємства:
6.1 - ТОВ "Агрофірма ім. Шевченка" - млин;
6.2 - ТОВ "Агрофірма ім. Шевченка" - машинно-тракторний стан (за межами населеного пункту);
6.3 - ТОВ "Агрофірма ім. Шевченка" - МТФ з поголів'ям -1724 голів (за межами населеного пункту);
6.4 - ТОВ "Агрофірма ім. Шевченка" - територія ферми ВРХ за межами населеного пункту (на момент проектування не працює);
6.5 - ТОВ "Агрофірма ім. Шевченка" - свиноферма з поголів'ям - 6214 голів (за межами населеного пункту);
7 - РЕС п/т 35/10 "Григорівка".
8 - Культові споруди (церква).

Умовні позначення:

- межа с. Григорівка
- територія громадської забудови
- територія житлової садибної забудови
- територія спортивно-розважальних об'єктів, спортивних майданчиків
- територія інженерних об'єктів
- територія рекреаційних зон загального користування
- територія сільськогосподарського призначення
- територія садів
- територія зелених насаджень загального користування (трава, чагарники)
- територія зелених насаджень загального користування (дерева)
- територія прилеглих земель сільськогосподарського призначення
- територія виробнича за межами населеного пункту
- територія виробнича в межах населеного пункту
- межа санітарно-захисної зони виробничого підприємства
- санітарно-захисна зона виробничого підприємства
- водний об'єкт
- межа прибережної захисної смуги водних об'єктів
- прибережна захисна смуга водних об'єктів
- територія комунальних об'єктів (кладовище)
- межа санітарно-захисної зони кладовища
- санітарно-захисна зона діючого кладовища - 300 м
- територія комунальних об'єктів (сміттєзвалище)
- межа санітарно-захисної зони сміттєзвалища
- санітарно-захисна зона діючого сміттєзвалища - 500 м

- лікувальний заклад
- пожежне депо
- пам'ятка історії місцевого значення

територія інженерної інфраструктури:

- повітряна лінія електропостачання напругою 10 кВ
- повітряна лінія електропостачання напругою 35 кВ
- межа охоронної зони повітряної лінії електропостачання
- охоронна зона повітряної лінії електропостачання
- комплектна трансформаторна підстанція (КТП)
- водонапірна башта
- охоронна зона водозабірної споруди - 30 м
- газорозподільний пункт

територія транспортної інфраструктури:

- територіальна автомобільна дорога державного значення Т-25-14 IV категорії "Ніжин - Бахмач - Дмитрівка"
- межа санітарно-захисної зони автомобільної дороги
- санітарно-захисна зона автомобільної дороги
- межа існуючої забудови

Місце видалення відходів

Примітки:
1. На кресленні вулиці та дороги населеного пункту надаються в межах ліній існуючої забудови.
2. На крайній території місця видалення відходів розміщуються худобомогильник, тож його СЗЗ співпадає з СЗЗ місця видалення відходів.

22-17-МД					
Генеральний план та план зонування території (Зонин) с. Григорівка Бахмацького району Чернігівської області					
Змін.	Коп.	Архив	№ док.	Підпис	Дата
ГАП			Трава Бабенко		
Перевірено	Високовалова				
Розробив	Григорівка				
Н. контр.	Трава В.А.				
План існуючого використання території. Схема існуючих планувальних обмежень М 1 : 5000			ПТТ Архитектуру-будівельна мастерська Трава З.С. м. Черніве		